


VIA PARINI

ingresso 2

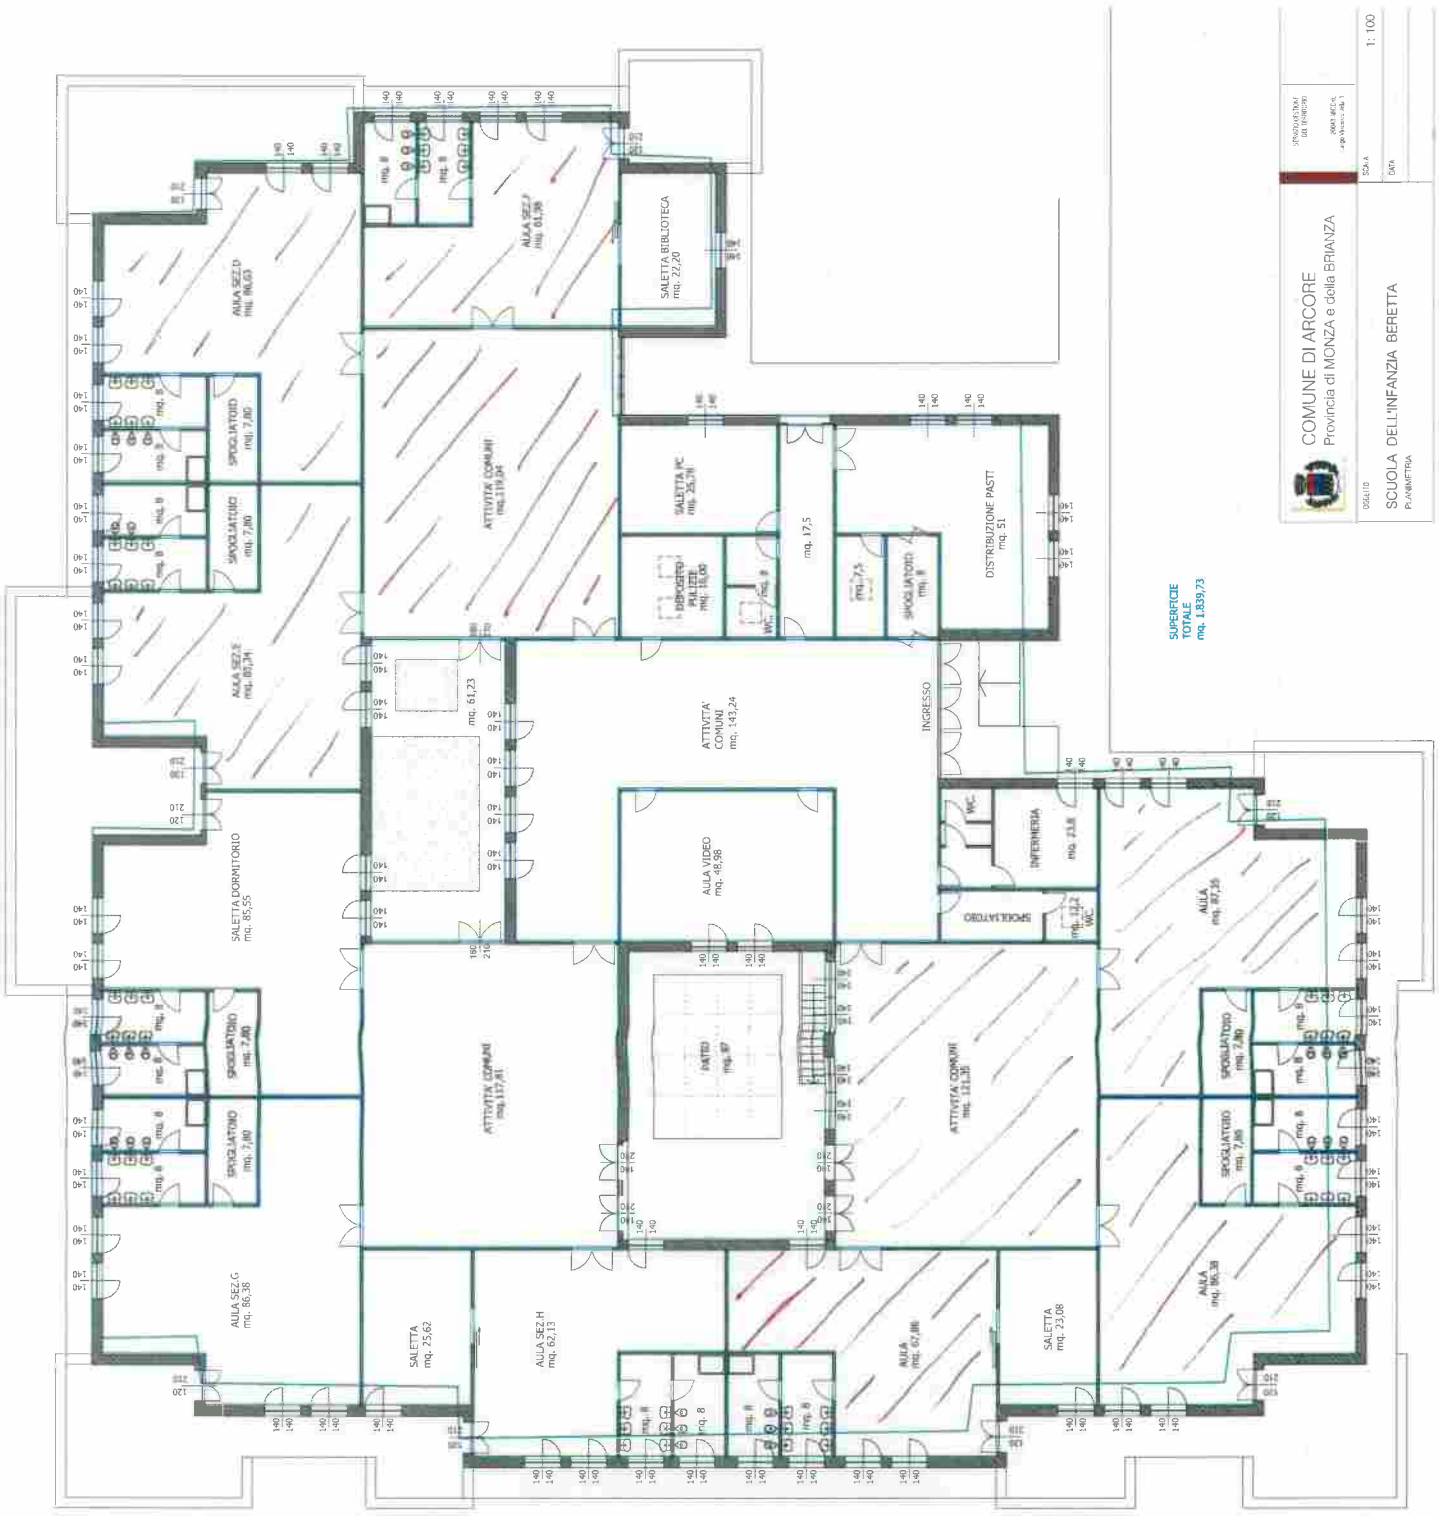



VIA BERETTA

ingresso 1