



MONUMENTO FUNEBRE - singolo Tav. 4  
 e doppio - scala 1:10


VISTA LATERALE

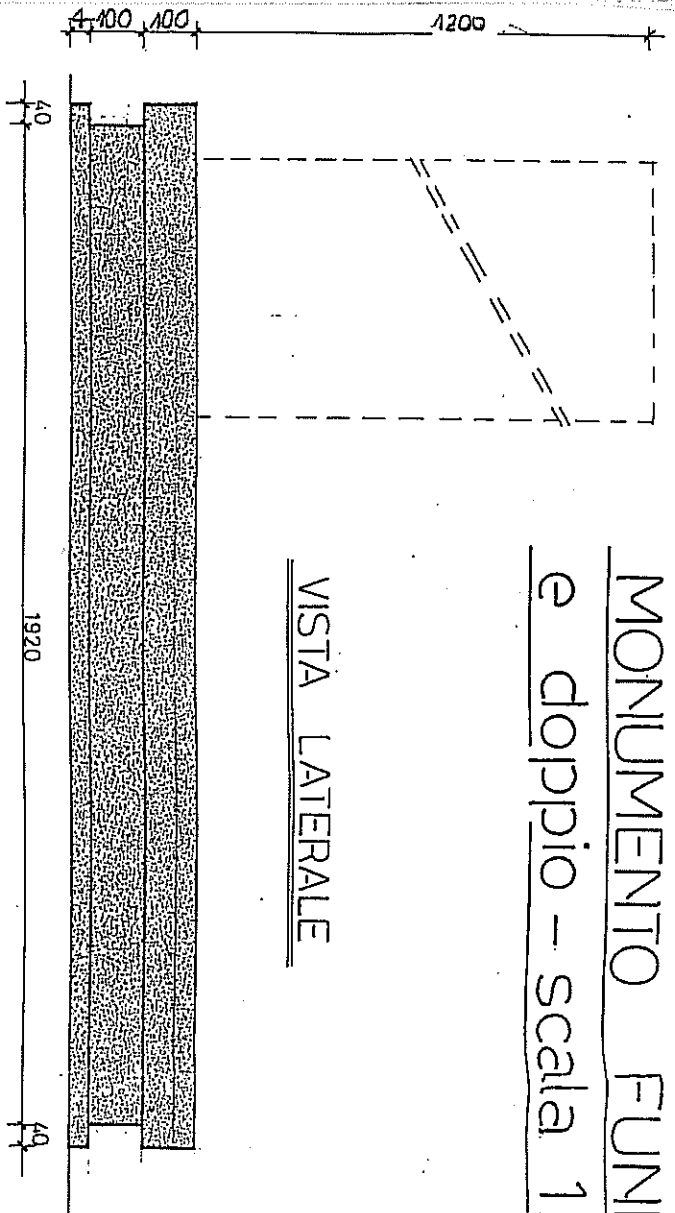

VISTA FRONTALE


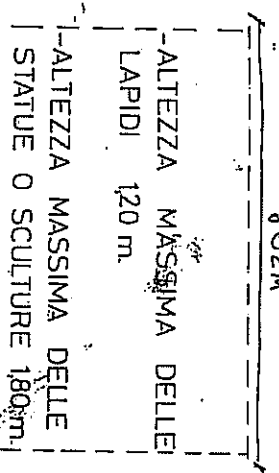


PIANTA

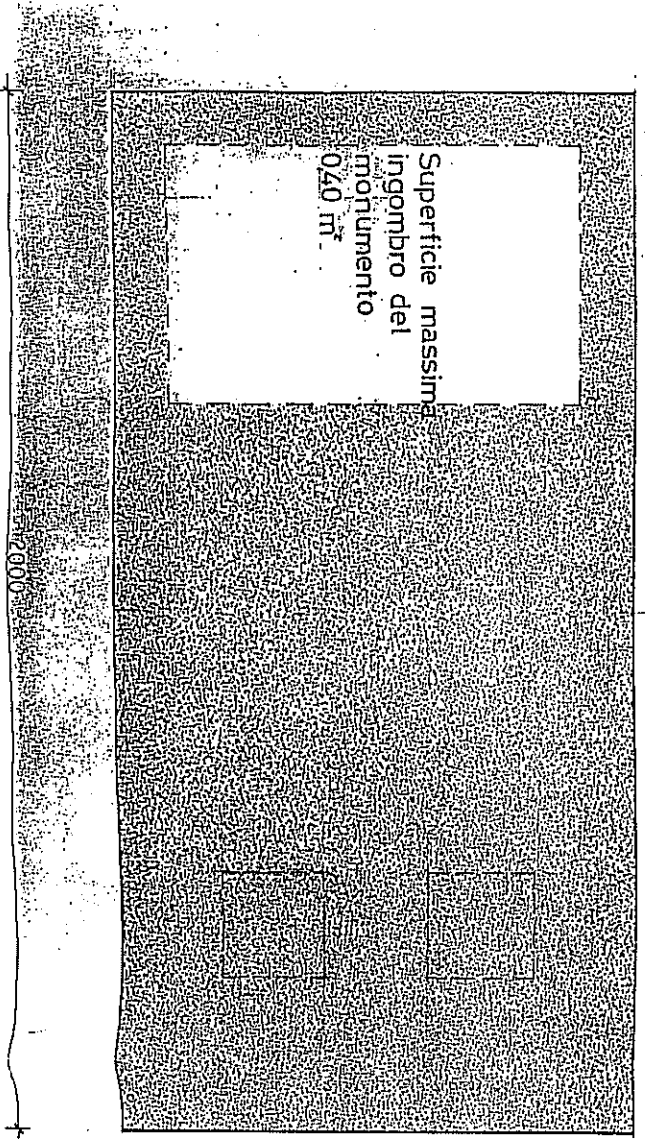

NUMERO  
 D'ORDINE

**MONUMENTO FUNEBRE**  
**PER CASSONI CON VESTIBOLO**  
**TAV. 4/a**  
 scala 1:15

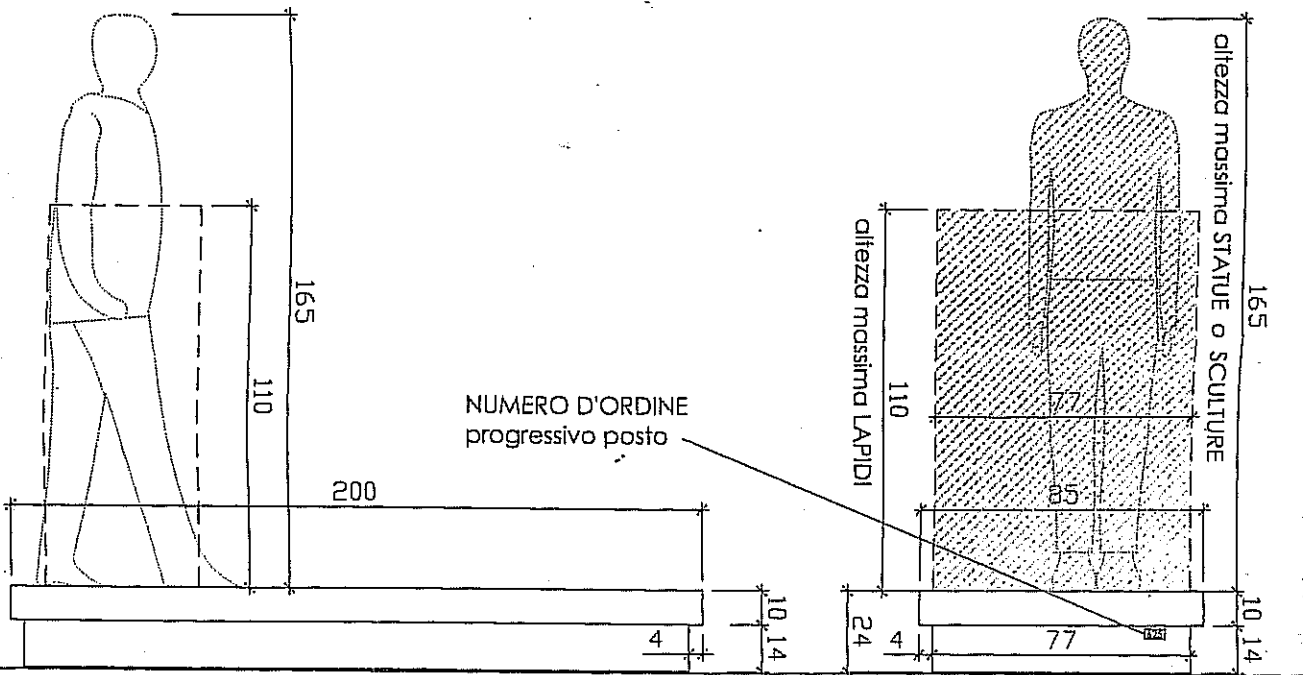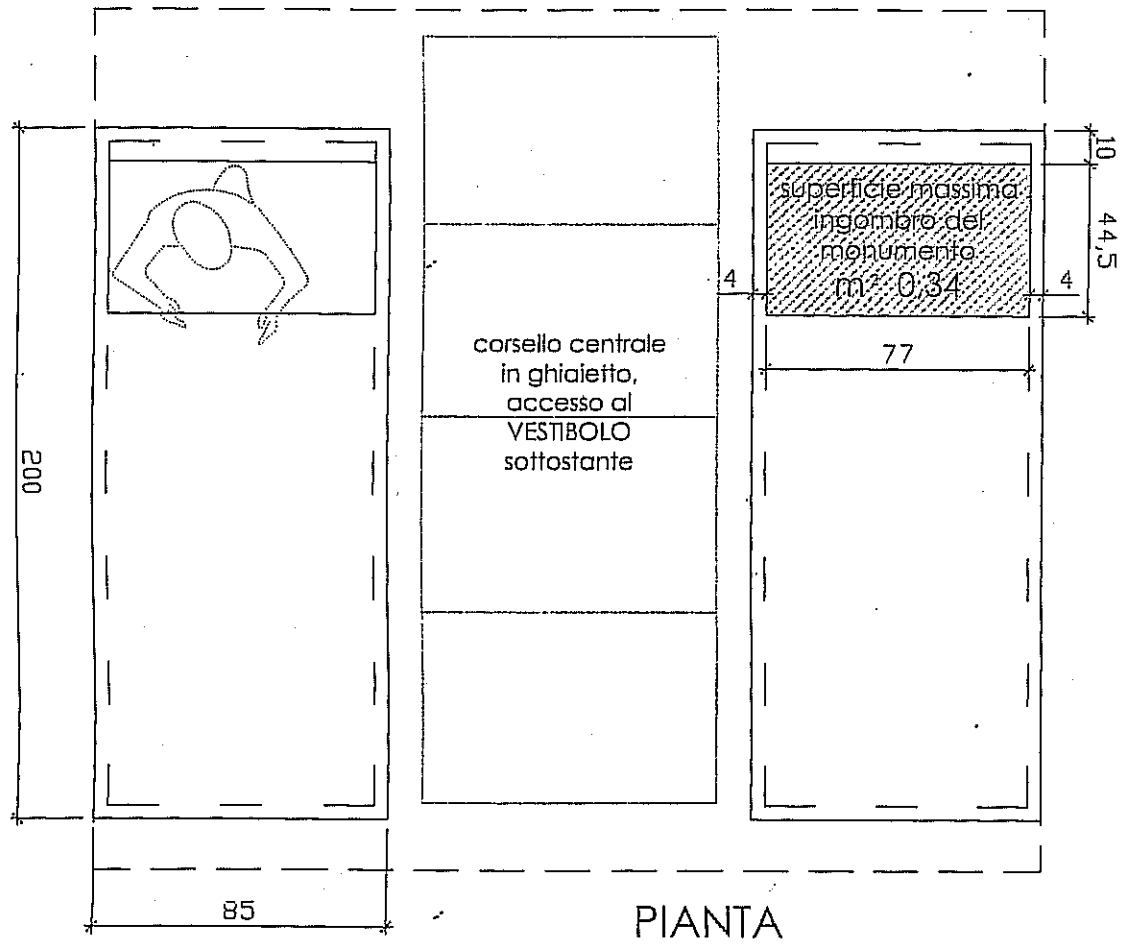


# MONUMENTO FUNEBRE quadruplo

Tav. 5


VISTA LATERALE

Scala 1:20

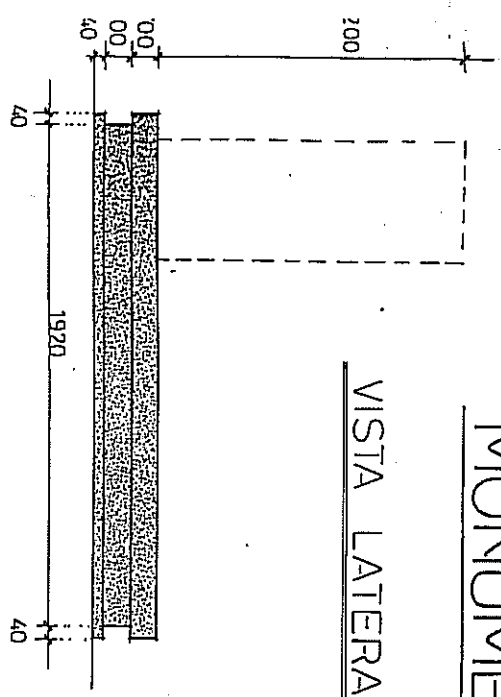


\* SUPERFICIE MASSIMA  
D'INGOMBRO DELLE LAPIDI  
STATUE O SCULTURE 0,80 mq

PIANTA

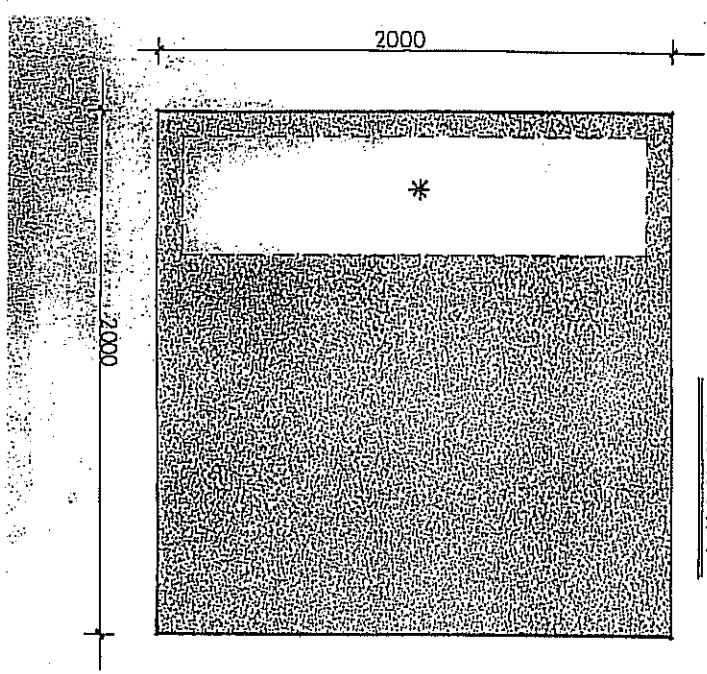

VISTA FRONTALE

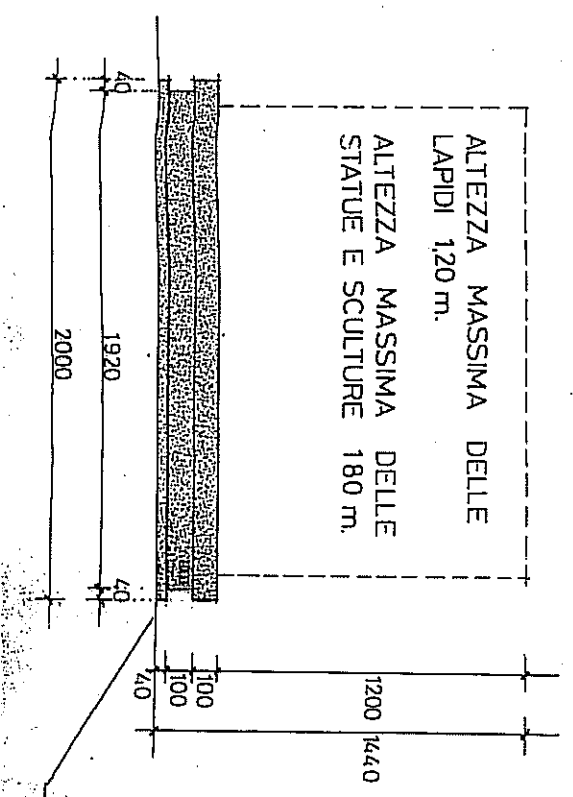

ALTEZZA MASSIMA DELLE  
LAPIDI 1,20 m.  
ALTEZZA MASSIMA DELLE  
STATUE E SCULTURE 1,80 m.


NUMERO D'ORDINE

# MONUMENTO FUNEBRE

TAV. 6

Scala 1:10 CAMPO COMUNE

## PIANTA

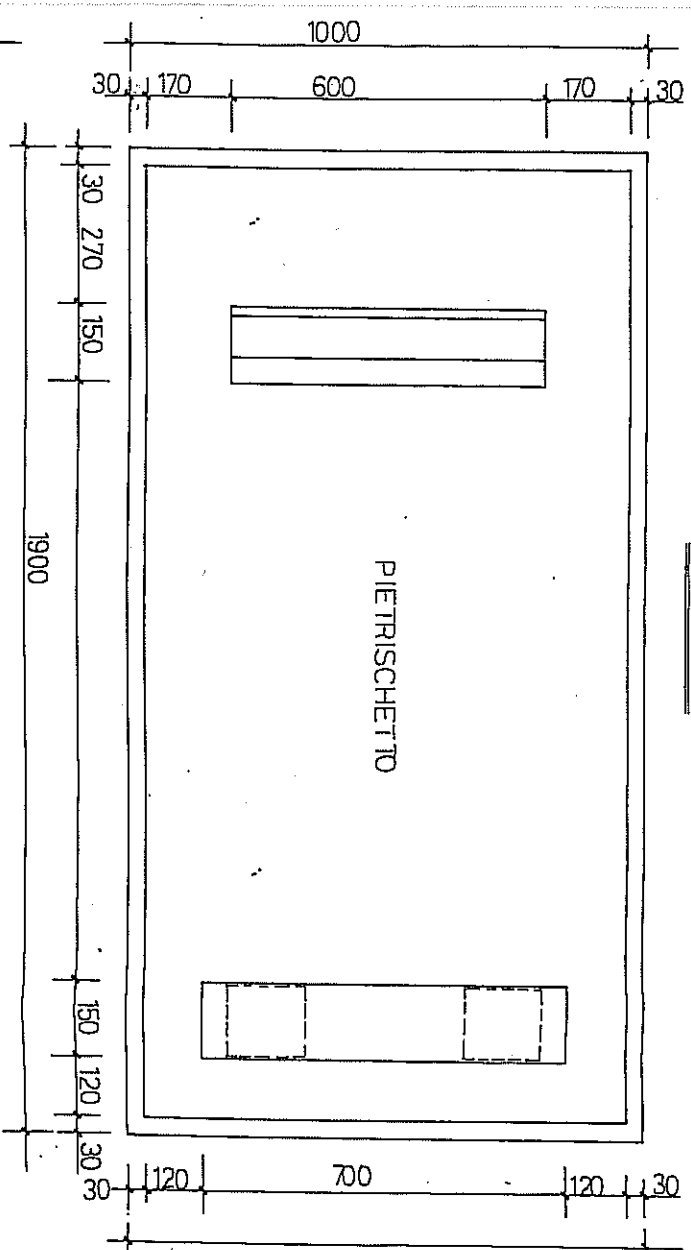


### MATERIALI:


- MARMO BIANCO
- PIETRISCHETTO BIANCO
- LUME A FIAMMA IN VETRO CHIARO E ACCIAIO
- VASO IN ACCIAIO
- SCRITTE INCISE NERE
- PORTAFOTOGRAFIA IN ACCIAIO

- MISURE IN MILLIMETRI

## VISTA LATERALE

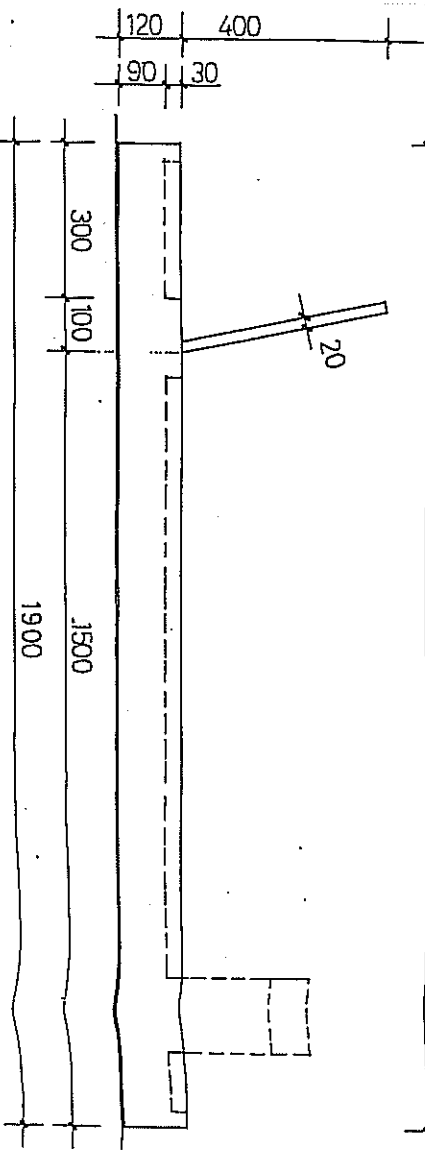

## VISTA FRONTALE

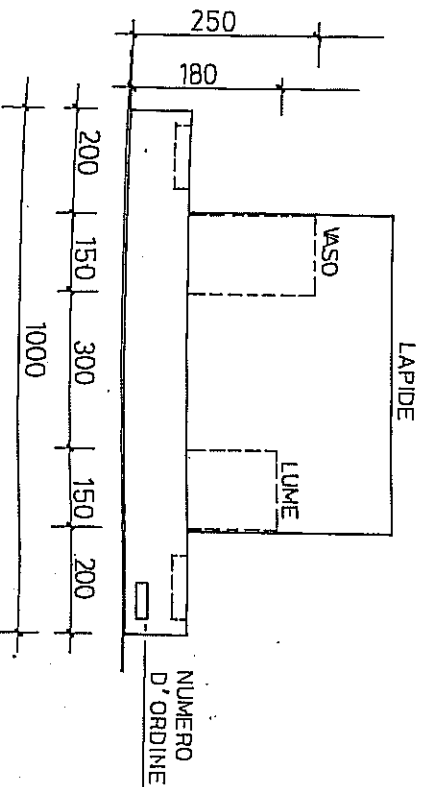


# MONUMENTO FUNEBRE


Scala 1:10

CAMPO COMUNE - BAMBINI


PIANO IN MARMO O PIETRISCHETTO BIANCO

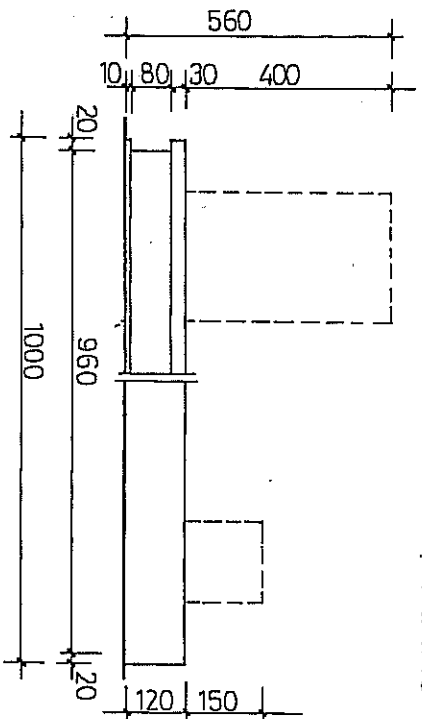

VISTA LATERALE

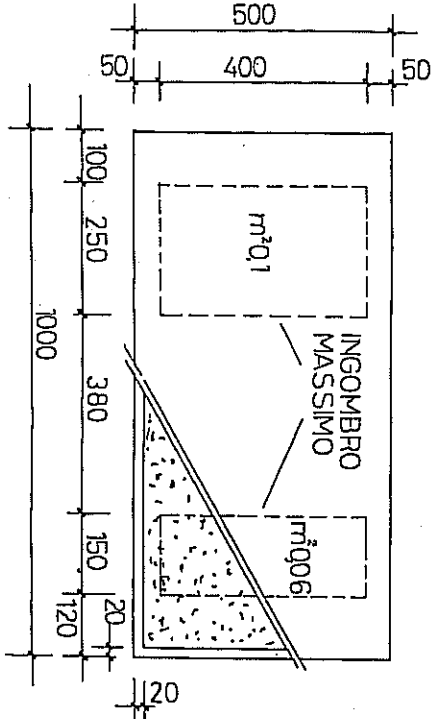

PIANTA

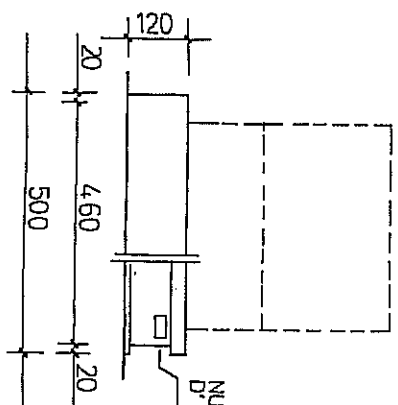

VISTA FRONTALE

- ALTEZZA MASSIMA DELLE LAPIDI 400 mm.

- ALTEZZA MASSIMA DELLE STATUE O SCULTURE 400 mm.

NUMERO D'ORDINE

- MISURE IN MILLIMETRI