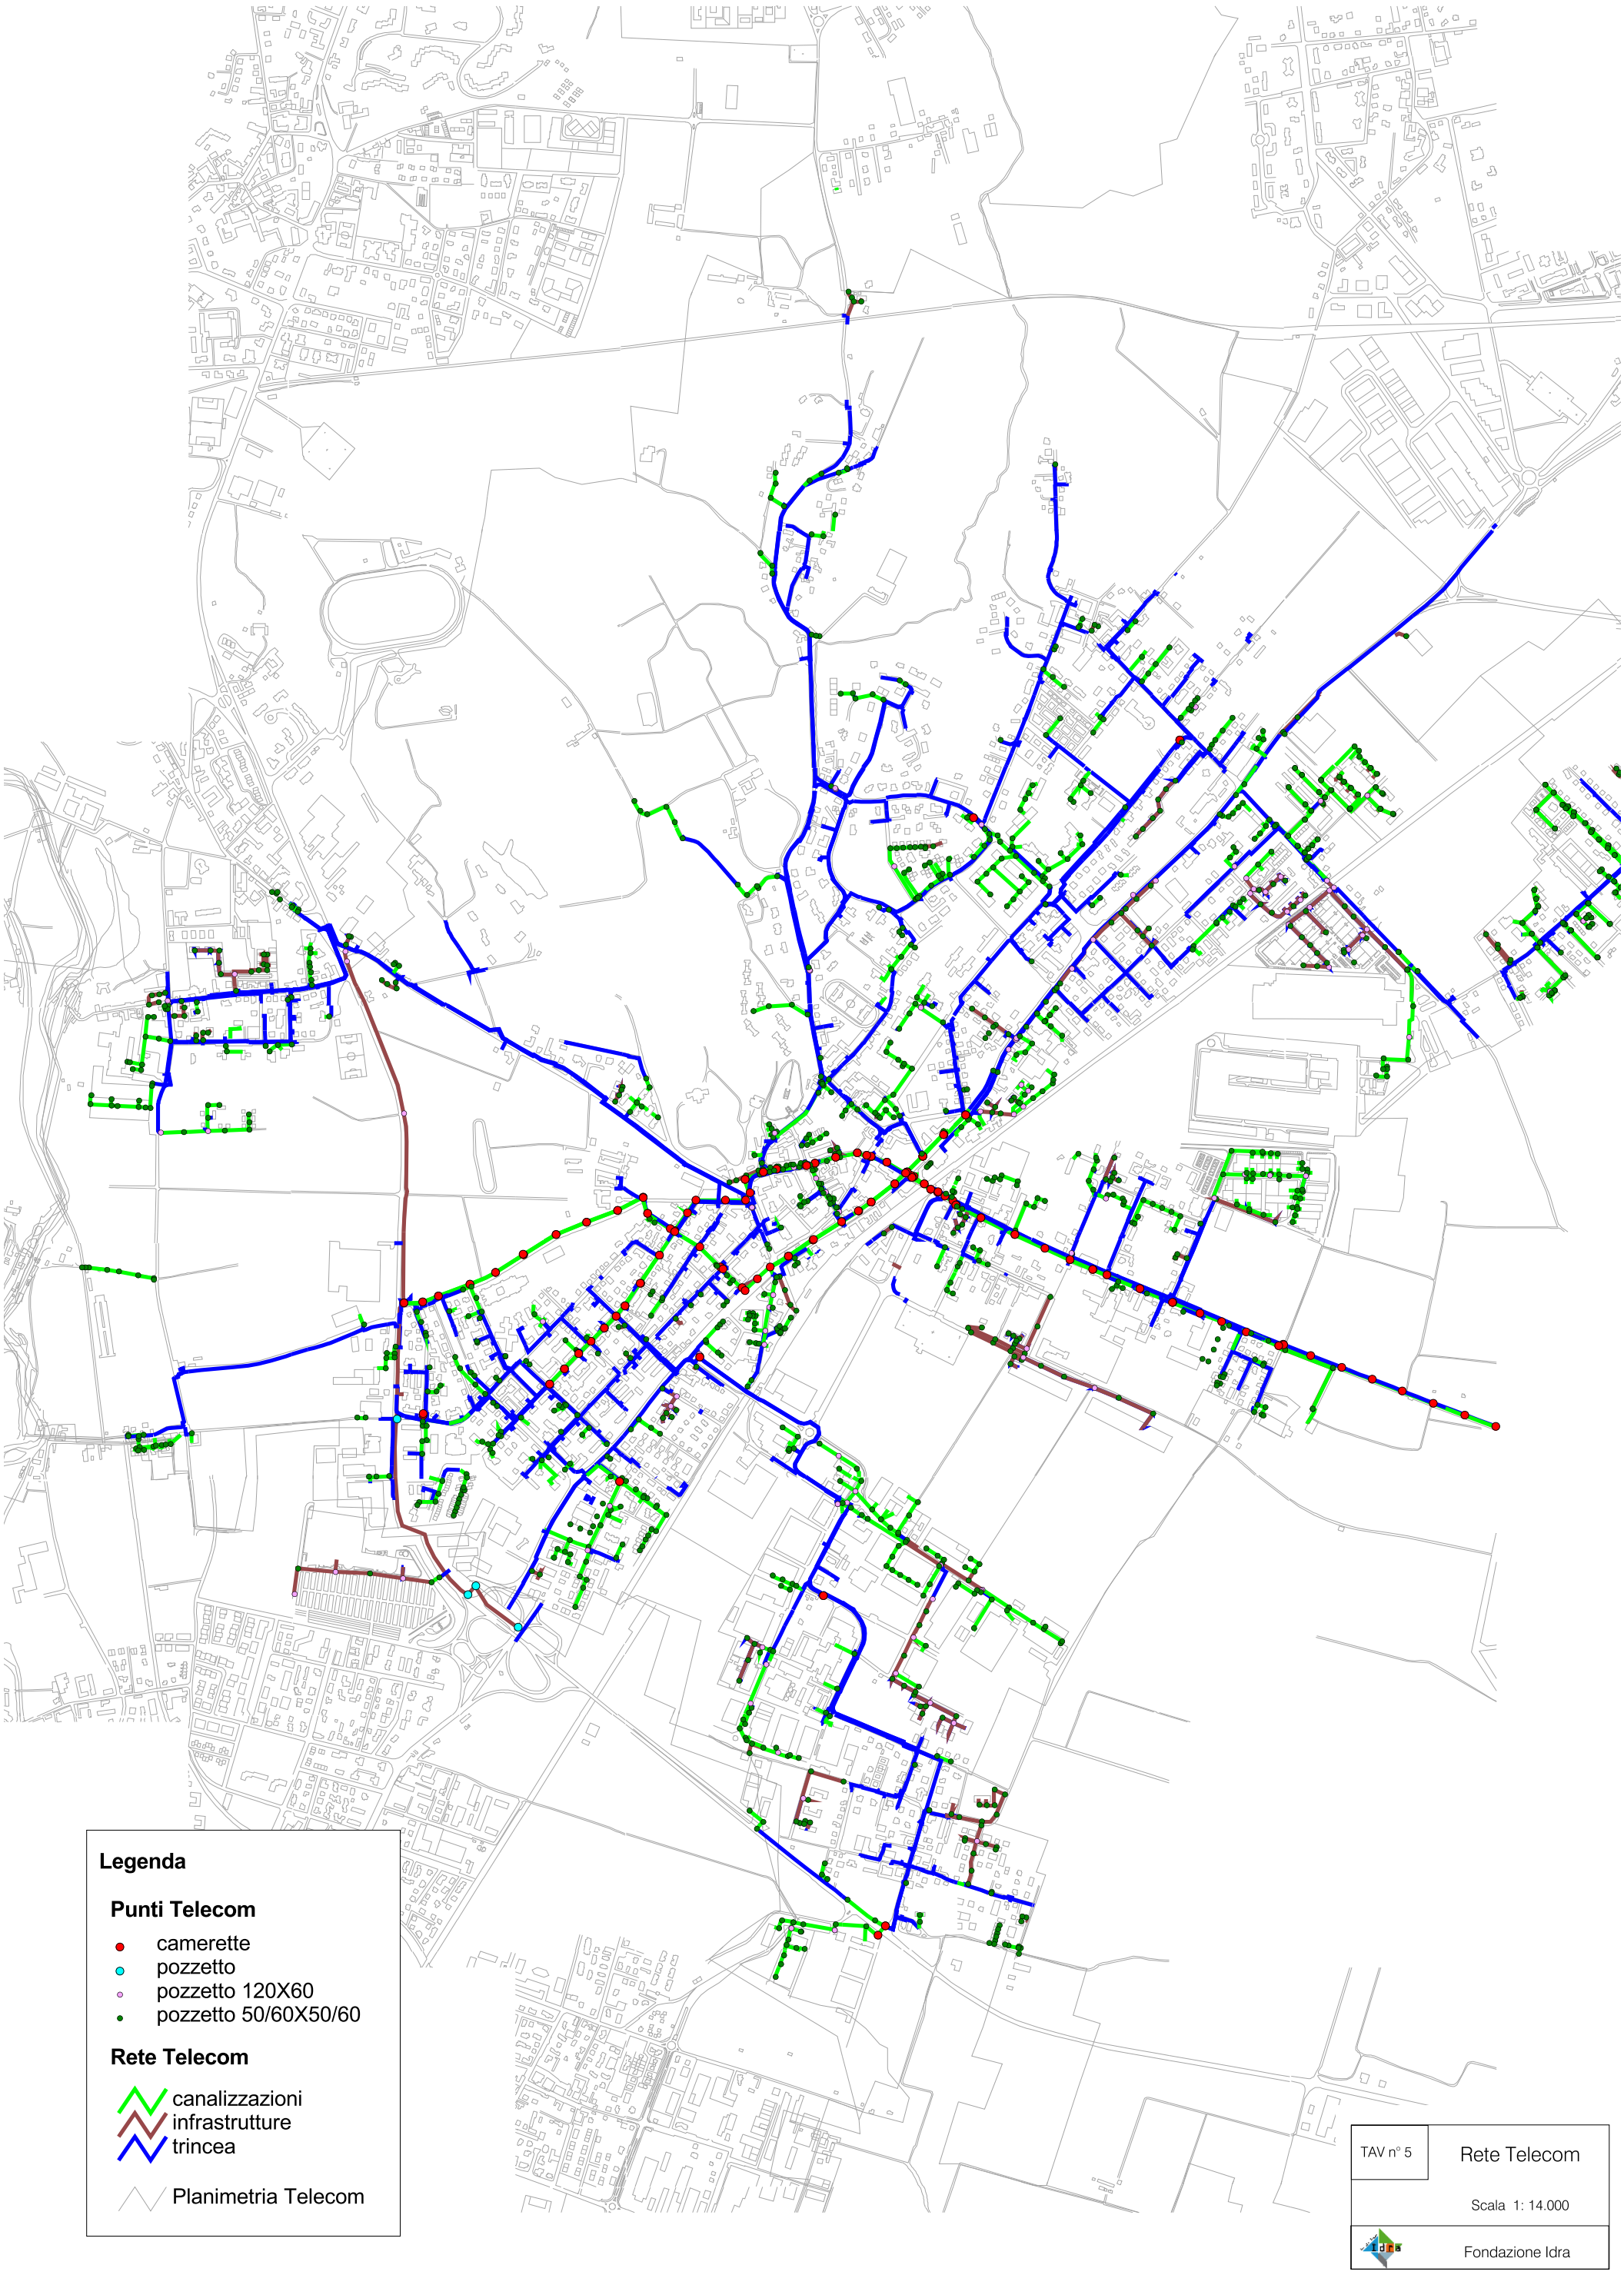
Legenda
Punti Telecom
camerette
pozzetto
pozzetto 120X60
pozzetto 50/60X50/60
Rete Telecom
canalizzazioni
infrastrutture
trincea
Planimetria Telecom
TAV n° 5
Rete Telecom
Scala 1: 14.000
Fondazione Idra